

 <b>Ministerio de Energía y Minería</b> Presidencia de la Nación  	<b>Proyecto:</b> INTERCONEXIÓN DEL SISTEMA AISLADO "ZONA PUNA" CON EL SISTEMA ARGENTINO DE INTERCONEXIÓN		
	<b>Obra:</b> Apertura LEAT 345 Cobos - Andes y ES Altiplano 345		
	<b>Título:</b> Capitulo 8 Planos	Revisión	1
		Fecha	04-07-2017
		Página	1 de 1



**Ministerio de Energía y Minería**  
**Presidencia de la Nación**



## LICITACIÓN PÚBLICA

### LICITACIÓN Nº 01/2017

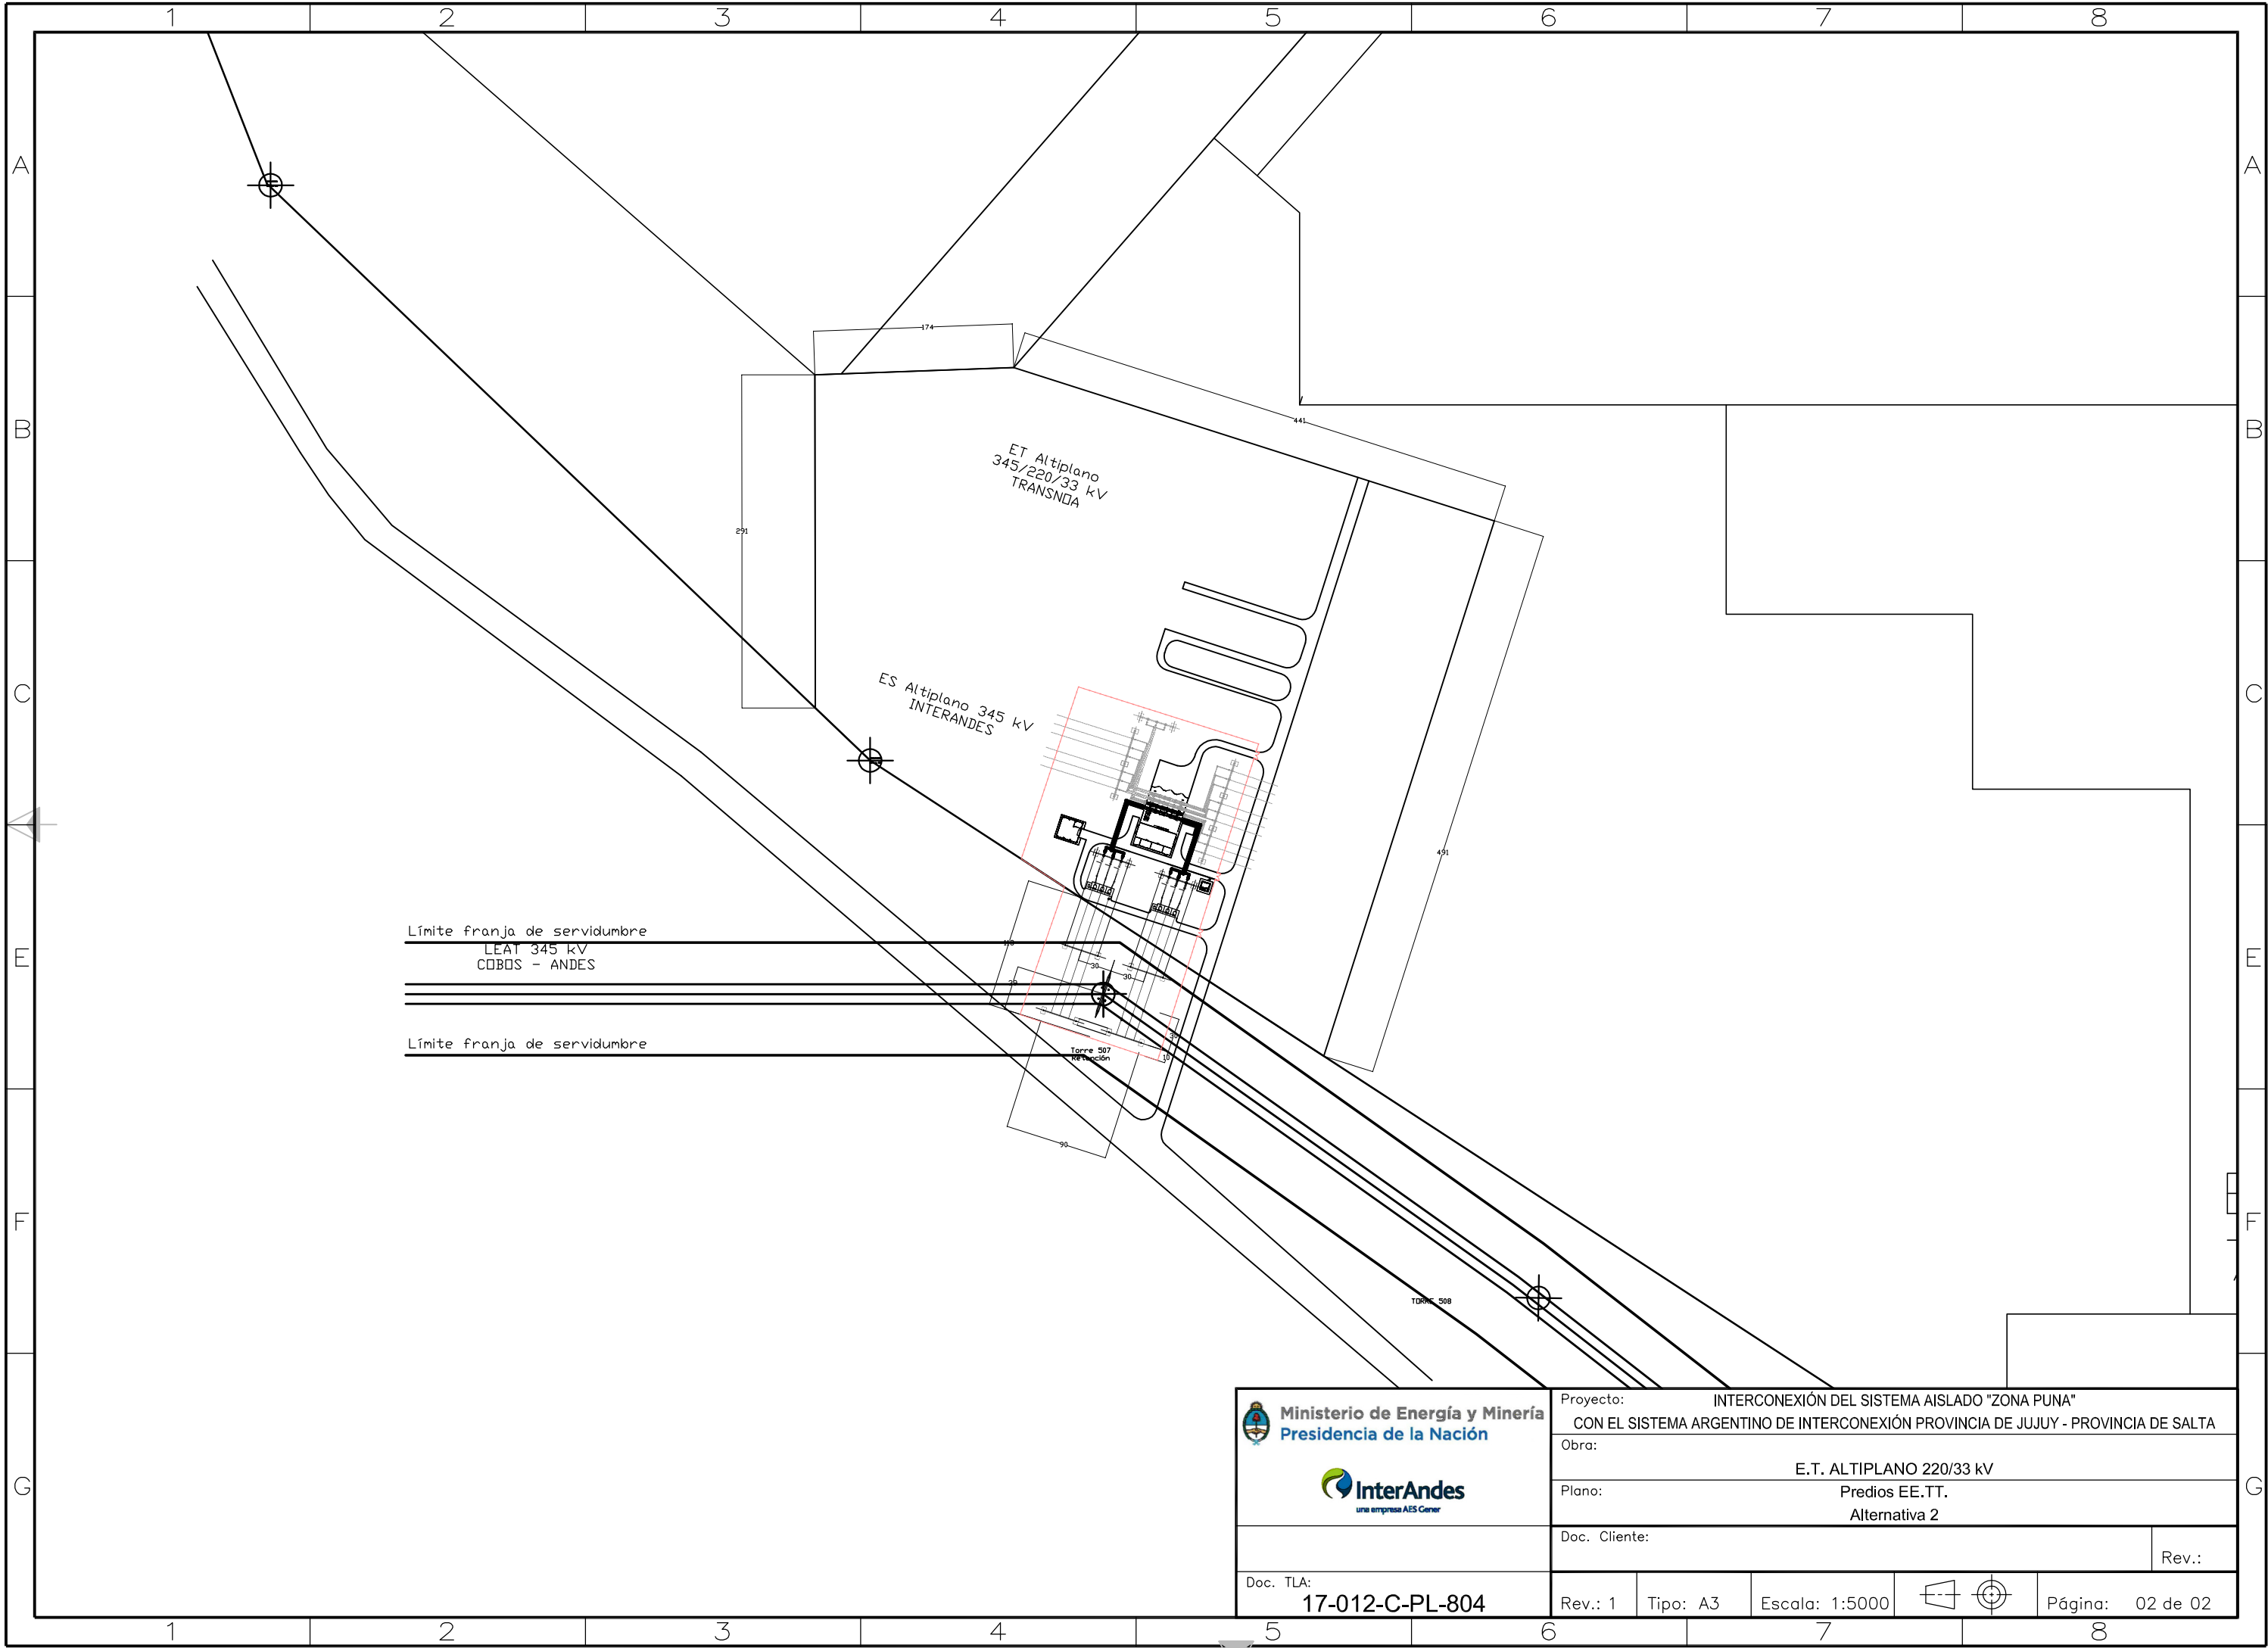
**EJECUCIÓN "LLAVE EN MANO" DE LA OBRA CIVIL,  
MONTAJE ELECTROMECAÁNICO, PROVISION DE MATERIAL  
COMPLEMENTARIO Y PUESTA EN SERVICIO**




**APERTURA LEAT 345 kV COBOS - ANDES  
ES ALTIPLANO 345**

**CAPÍTULO 8**  
**Planos**

**04 de julio de 2017**

Rev.	Fecha	Aprobó	Comentarios
0	21-03-2017	TLA	Emisión para revisión
1	04-07-2017	Interandes	Emisión para licitación



 <b>Ministerio de Energía y Minería</b> Presidencia de la Nación		Proyecto: INTERCONEXIÓN DEL SISTEMA AISLADO "ZONA PUNA" CON EL SISTEMA ARGENTINO DE INTERCONEXIÓN PROVINCIA DE JUJUY - PROVINCIA DE SALTA			
		Obra: E.T. ALTIPLANO 220/33 kV			
		Plano: Predios EE.TT. Alternativa 2			
		Doc. Cliente:			Rev.:
Doc. TLA: 17-012-C-PL-804		Rev.: 1	Tipo: A3	Escala: 1:5000	 Página: 02 de 02